


Rozwiązanie projektowe tablicy informacyjnej

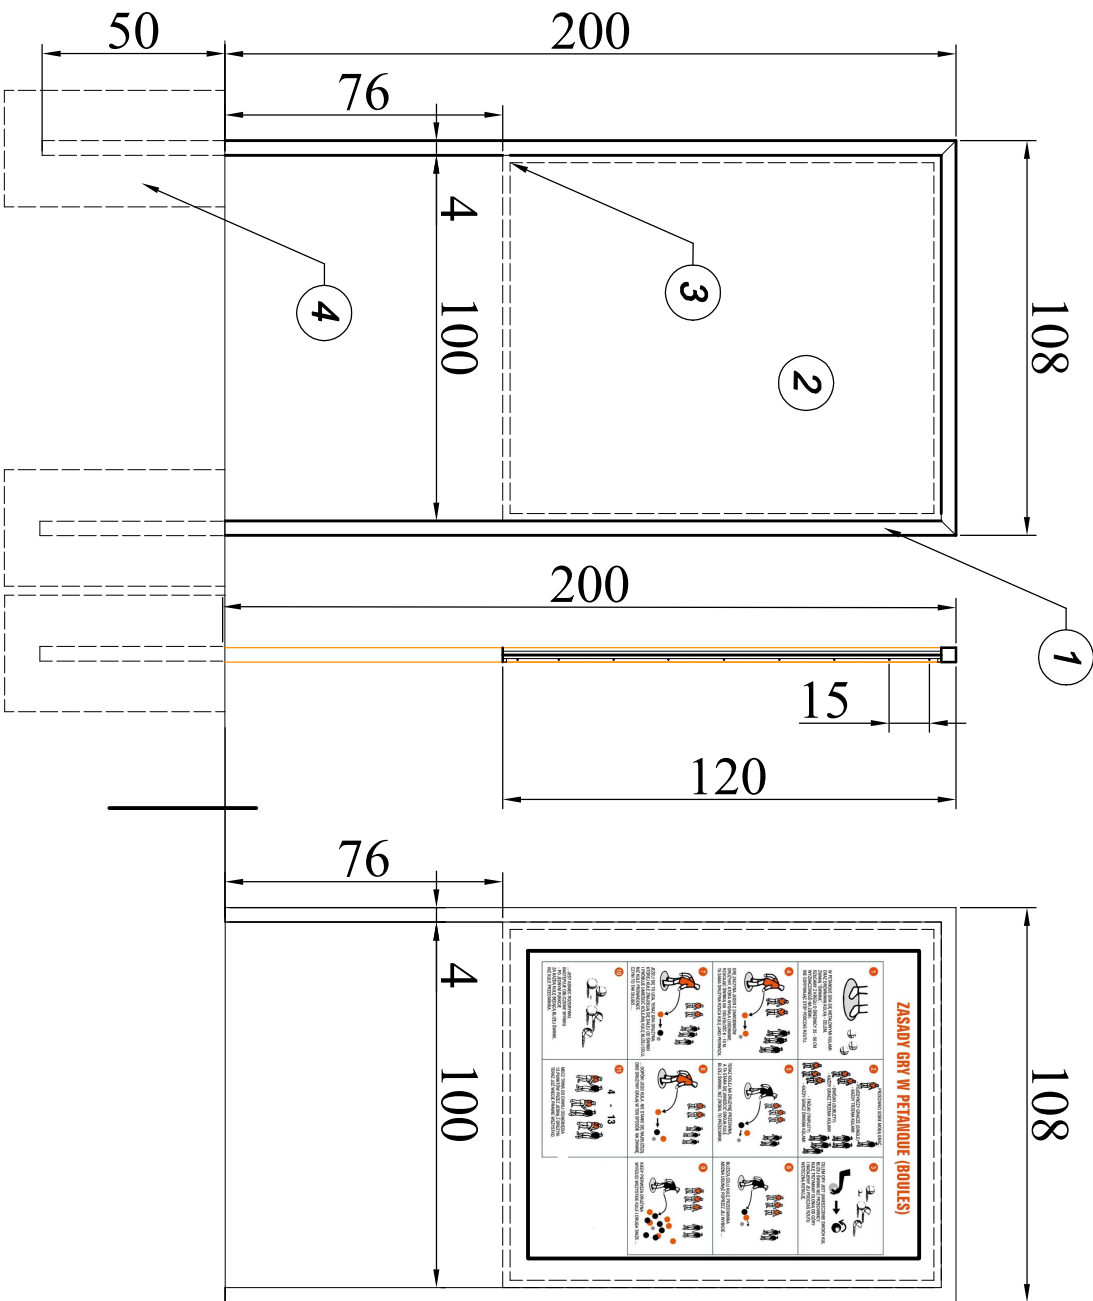

- 1 Słupek 40x40x0,5 długość 2x2500 + 1x 1250 w tym 50 cm zabetonować
- 2 Blacha stalowa gr. 0,5 mm wym. 120x100
- 3 Rama tablicy 30x30x0,5 wym. 1250x1050 mm
- 4 Fundament betonowy 30x30x80

ZASADY GRY W PETANQUE (BOULES)




tytuł

Budowa boiska do gry w bule na terenie MOSiR Pielary Śląskie

inwestor

MOSiR Pielary Śląskie

lokalizacja

ul. Olimpijska 3, 41-943 Pielary, Śląskie

tytuł rysunku

Tablica informacyjna

autorzy

Marek Starek
nr ewid. SLK/RO/025/03

skala

1:20 data 06.2021

nr rys. A-3